

WAREHOUSE AREA PLAN INCLUDING ALLOCATED COMMON AREAS

شارع رقم ٣٧ عرض ١٥ م

113.84

شارع رقم ٢٠ عرض ١٥ م

140.91


شارع رقم ١٨ عرض ١٥ م

119.03

حد الملكية


شارع رقم ٣٥ عرض ١٥ م

164.82

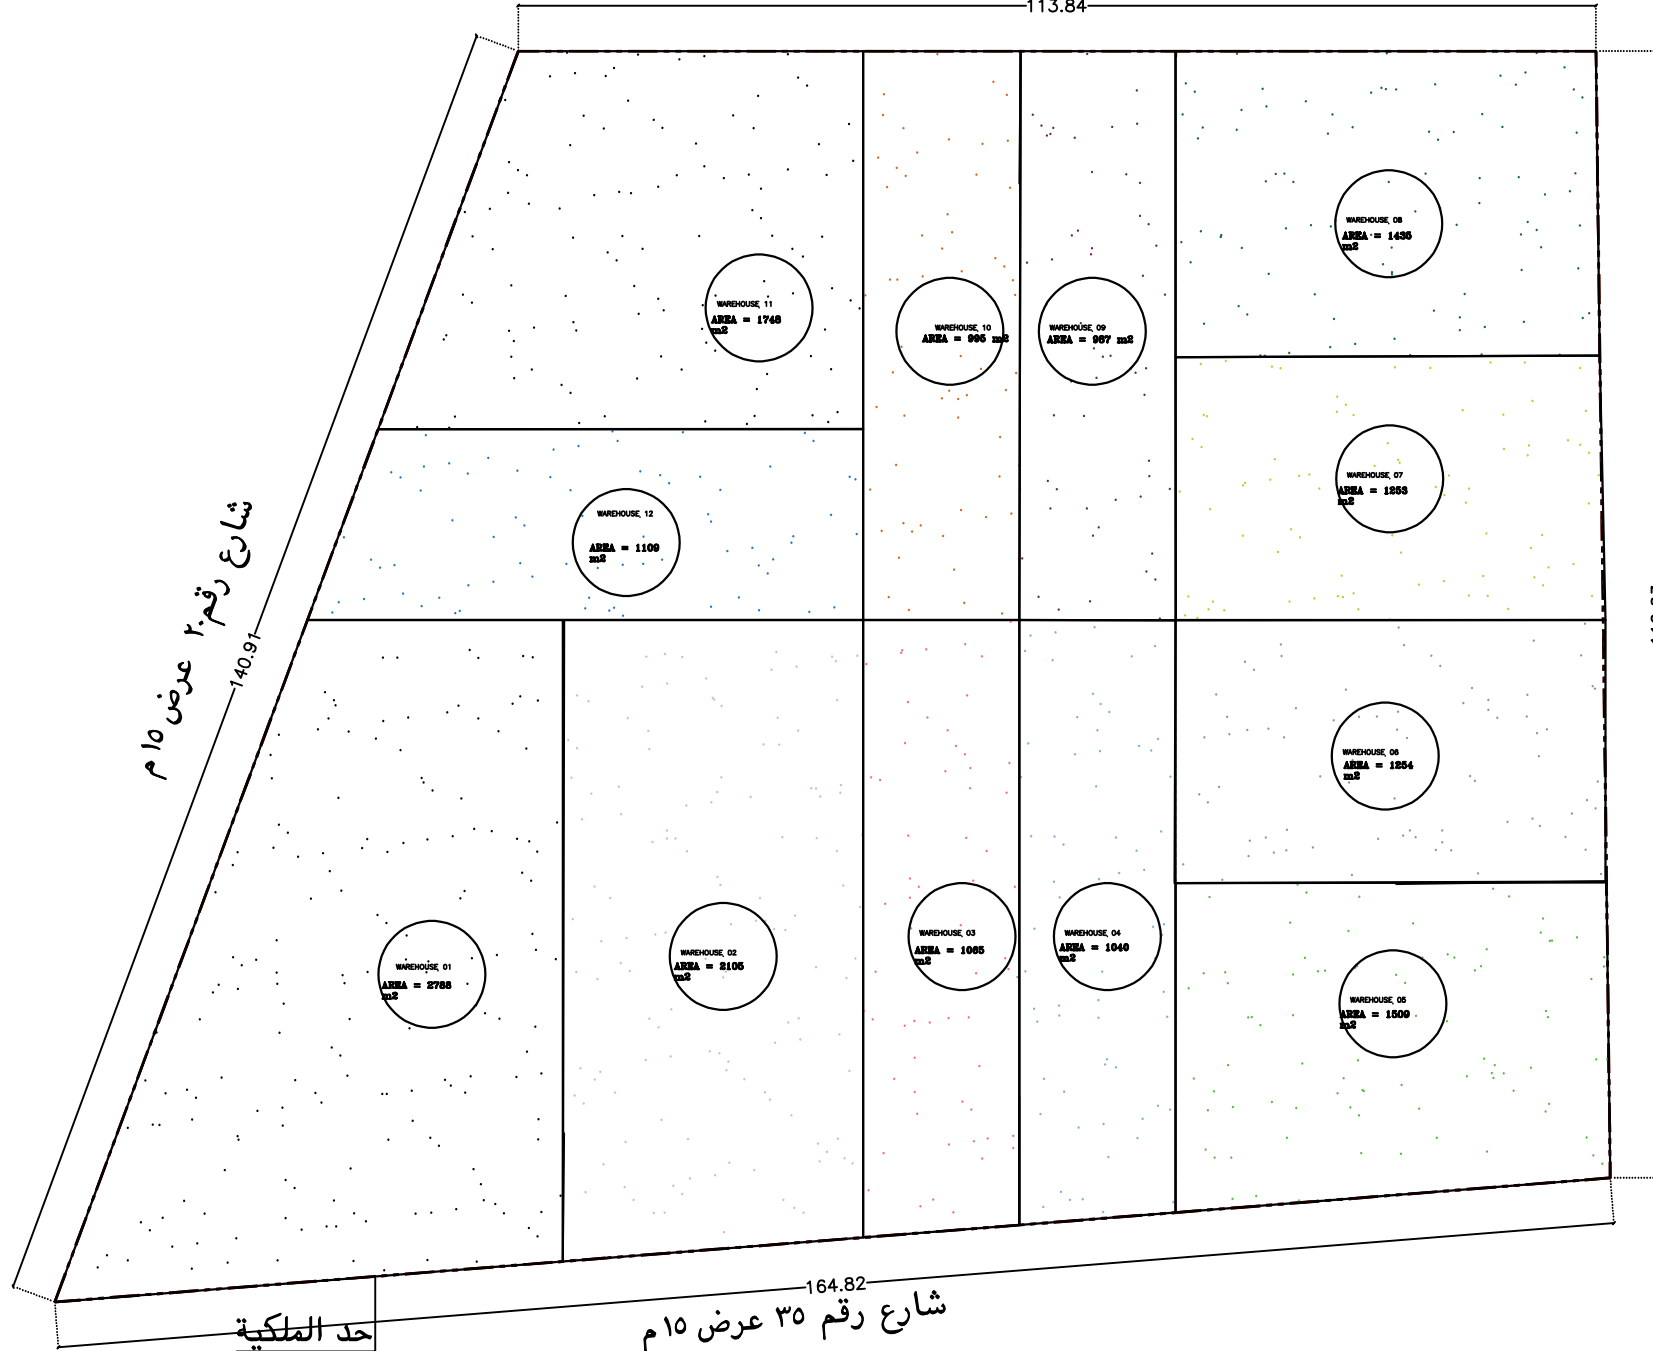

WAREHOUSE FLOOR AREA PLAN

شارع رقم ٣٧ عرض ١٥ م

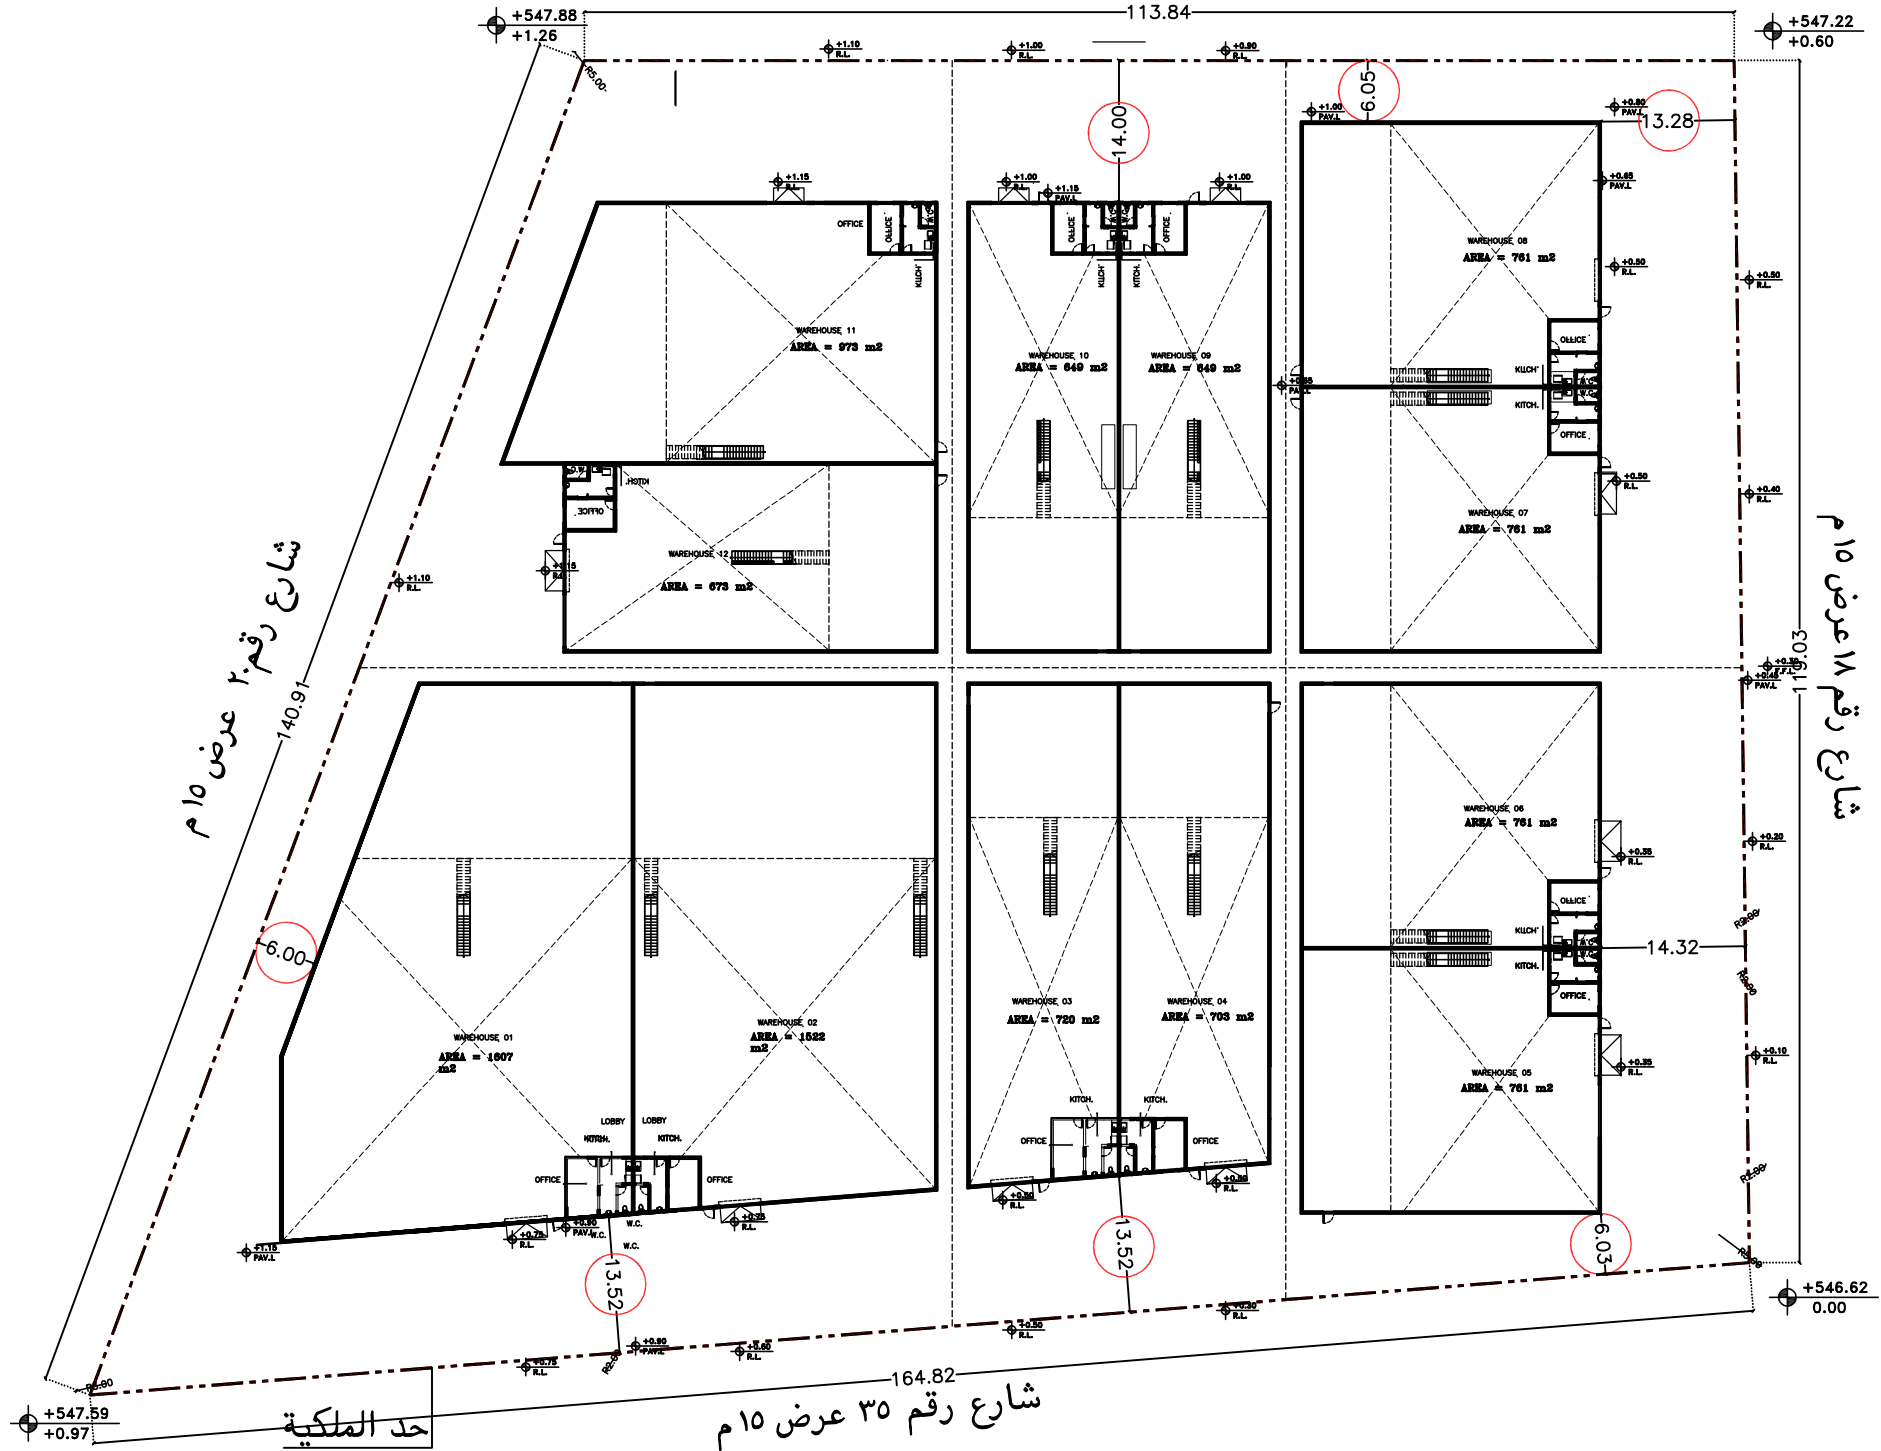

MEZZANINE FLOOR AREA PLAN

شارع رقم ٣٧ عرض ١٥ م

